

ΕΦΗΜΕΡΙΔΑ ΤΗΣ ΚΥΒΕΡΝΗΣΕΩΣ

ΤΗΣ ΕΛΛΗΝΙΚΗΣ ΔΗΜΟΚΡΑΤΙΑΣ

21 Δεκεμβρίου 2018 | ΤΕΥΧΟΣ Α.Α.Π. | Αρ. Φύλλου **307**

ΤΕΥΧΟΣ ΑΝΑΓΚΑΣΤΙΚΩΝ ΑΠΑΛΛΟΤΡΙΩΣΕΩΝ ΚΑΙ ΠΟΛΕΟΔΟΜΙΚΩΝ ΘΕΜΑΤΩΝ

ΠΕΡΙΕΧΟΜΕΝΑ

ΑΠΟΦΑΣΕΙΣ

ΑΠΟΦΑΣΕΙΣ

Αριθμ. ΥΠΠΟΑ/ΓΔΑΠΚ/ΔΙΠΚΑ/ΤΠΚΑΧΜΑΕ/564441/404280/11958/4786 (1)

Προσωρινή οριοθέτηση του κηρυγμένου αρχαιολογικού χώρου του σπηλαίου Αγίας Σοφίας, Δημοτικής Ενότητας Μύθημνας, Δήμου Κισάμου, στο πλαίσιο της προωθούμενης Μελέτης Γενικού Πολεοδομικού Σχεδίου Δήμου Κισάμου, Π.Ε. Χανίων, Περιφέρειας Κρήτης.

Η ΥΠΟΥΡΓΟΣ ΠΟΛΙΤΙΣΜΟΥ ΚΑΙ ΑΘΛΗΤΙΣΜΟΥ

Έχοντας υπόψη:

1. Τις διατάξεις του π.δ. 63/2005 «Κωδικοποίηση της Νομοθεσίας για την Κυβέρνηση και τα Κυβερνητικά Όργανα» (ΦΕΚ 98/Α΄/22-04-2005).

2. Το π.δ. 4/19-01-2018 (ΦΕΚ 7/Α΄/22-01-2018), «Οργανισμός Υπουργείου Πολιτισμού και Αθλητισμού».

3. Τις διατάξεις του ν. 3028/2002 (ΦΕΚ 153/Α΄/28.06.2002), «Για την προστασία των Αρχαιοτήτων και εν γένει της Πολιτιστικής Κληρονομιάς» και συγκεκριμένα το άρθρο 12 παρ 2 αυτού.

4. Το π.δ. 70/2015 (ΦΕΚ 114/Α΄/22-09-2015) «Ανασύσταση των Υπουργείων Πολιτισμού και Αθλητισμού, Υποδομών, Μεταφορών και Δικτύων, Αγροτικής Ανάπτυξης και Τροφίμων….Μεταφορά Γενικής Γραμματείας Βιομηχανίας στο Υπουργείο Οικονομίας, Ανάπτυξης και Τουρισμού».

5. Το π.δ. 88/2018 (ΦΕΚ 160/Α΄/29-08-2018) «Διορισμός Υπουργών, Αναπληρωτών Υπουργών και Υφυπουργών».

6. Το π.δ. 22/2018 (37/Α΄/28-02-2018) «Διορισμός Υπουργών, Αναπληρωτή Υπουργού και Υφυπουργών».

7. Το ν. 3378/2005 (ΦΕΚ 203/Α΄/19-08-2005) «Κύρωση της Ευρωπαϊκής Σύμβασης για την προστασία της αρχαιολογικής κληρονομιάς (αναθεωρημένη)».

8. Την αριθμ. 21220/10-08-1967 απόφαση "Περί χαρακτηρισμού αρχαιολογικών χώρων και ιστορικών διατηρητέων μνημείων" (ΦΕΚ 527/Β΄/24-08-1967), με την οποία κηρύχθηκε το σπήλαιο της Αγίας Σοφίας ως αρχαιολογικός χώρος.

9. Το άρθρο 3 της αριθμ. ΥΠΠΟΑ/ΑΤΝΕΚΕ/155934/482/5-04-2018 απόφαση Υπουργού και Υφυπουργού Πολιτισμού και Αθλητισμού (ΦΕΚ 1298/Β΄/12-04-2018) «Μεταβίβαση του δικαιώματος υπογραφής «Με εντολή Υπουργού» ή/και «Με εντολή Υφυπουργού» κατά περίπτωση στο Γενικό Γραμματέα του Υπουργείου Πολιτισμού και Αθλητισμού (Τομέας Πολιτισμού), Προϊσταμένους Γενικών Διευθύνσεων, Διευθύνσεων, Τμημάτων, Αυτοτελών Τμημάτων και Αυτοτελούς Γραφείου της Κεντρικής Υπηρεσίας του Υπουργείου Πολιτισμού και Αθλητισμού».

10. Το αριθμ. ΥΠΠΟΑ/ΓΔΑΠΚ/ΕΠΣ/ΤΑΠΙΠ/486837/347258/5864/1517/3-10-2018 έγγραφο της Εφορείας Παλαιοανθρωπολογίας-Σπηλαιολογίας, με το οποίο υποβλήθηκε στη Διεύθυνση Προϊστορικών και Κλασικών Αρχαιοτήτων του ΥΠΠΟΑ φάκελος με πρόταση προσωρινής οριοθέτησης του αρχαιολογικού χώρου του Σπηλαίου Αγίας Σοφίας Δ.Ε. Μύθημνας, Δήμου Κισάμου, ενόψει του προωθούμενου Γενικού Πολεοδομικού Σχεδίου του οικείου Δήμου.

11. Το αριθμ. ΥΠΠΟΑ/ΓΔΑΠΚ/ΔΙΠΚΑ/ΤΠΚΑΧΜΑΕ/Φ57/492640/351381/10769/4305/18.10.2018 έγγραφο της ΔΙΠΚΑ προς το Τμήμα Αποτυπώσεων, Γεωπληροφορικής και Κτηματολογίου της Διεύθυνσης Έρευνας και Τεχνικής Υποστήριξης Μελετών και Έργων Αναστήλωσης του ΥΠΠΟΑ.

12. Το αριθμ. ΥΠΠΟΑ/ΓΔΑΜΤΕ/ΔΕΤΥΜΕΑ/ΤΑΓΚ/543850/56011/876/449/5-11-2018 έγγραφο του Τμήματος Απο-

τυπώσεων, Γεωπληροφορικής και Κτηματολογίου της Διεύθυνσης Έρευνας και Τεχνικής Υποστήριξης Μελετών και Έργων Αναστήλωσης του ΥΠΠΟΑ.

13. Το γεγονός ότι από τις διατάξεις της παρούσας απόφασης δεν προκαλείται δαπάνη σε βάρος του Κρατικού Προϋπολογισμού, αποφασίζουμε:

Εγκρίνεται η προσωρινή οριοθέτηση - βάσει της παρ. 2 του άρθρου 12 του ν. 3028/2002 (ΦΕΚ 153/Α΄/ 28-06-2002) - του αρχαιολογικού χώρου του σπηλαίου Αγίας Σοφίας Δ.Ε. Μύθημνας, Δήμου Κισάμου, Π.Ε. Χανίων, Περιφέρειας Κρήτης, στο πλαίσιο της προωθούμενης μελέτης Γενικού Πολεοδομικού Σχεδίου του οικείου Δήμου, για την αποτελεσματικότερη προστασία και ανάδειξή του.

Ο αρχαιολογικός χώρος οριοθετείται από την πολυγωνική γραμμή που ορίζουν τα σημεία 1, 2, 3, 4, 5…, 27, 28, 29 και 1, όπως αυτή σημειώνεται στο διάγραμμα κλίμακας 1:5.000 της Γ.Υ.Σ. που συνοδεύει την παρούσα απόφαση. Στον ως άνω αρχαιολογικό χώρο περιλαμβάνεται σπήλαιο με χρήση από τη νεολιθική περίοδο έως και τους βυζαντινούς χρόνους.

Τα σημεία που οριοθετούν τον παραπάνω αρχαιολογικό χώρο αντιστοιχούν σε ζεύγη συντεταγμένων που παρατίθενται σε συνημμένο στην παρούσα απόφαση πίνακα.

Η απόφαση αυτή ισχύει έως ότου εκδοθεί η κατά την παρ. 1 του άρθρου 12 του ν. 3028/2002 απόφαση οριοθέτησης του αρχαιολογικού χώρου.


Η απόφαση αυτή να δημοσιευθεί στην Εφημερίδα της Κυβερνήσεως.

Αθήνα, 4 Δεκεμβρίου 2018

Με εντολή Υπουργού
Η Προϊσταμένη της Γενικής Διεύθυνσης
Αρχαιοτήτων και Πολιτιστικής Κληρονομιάς

ΠΟΛΥΞΕΝΗ ΑΔΑΜ - ΒΕΛΕΝΗ

ΕΘΝΙΚΟ ΤΥΠΟΓΡΑΦΕΙΟ
Για τεχνικούς λόγους στο σχεδιάγραμμα, από το ηλεκτρονικό αρχείο, έγινε σμίκρυνση κατά ποσοστό 43%

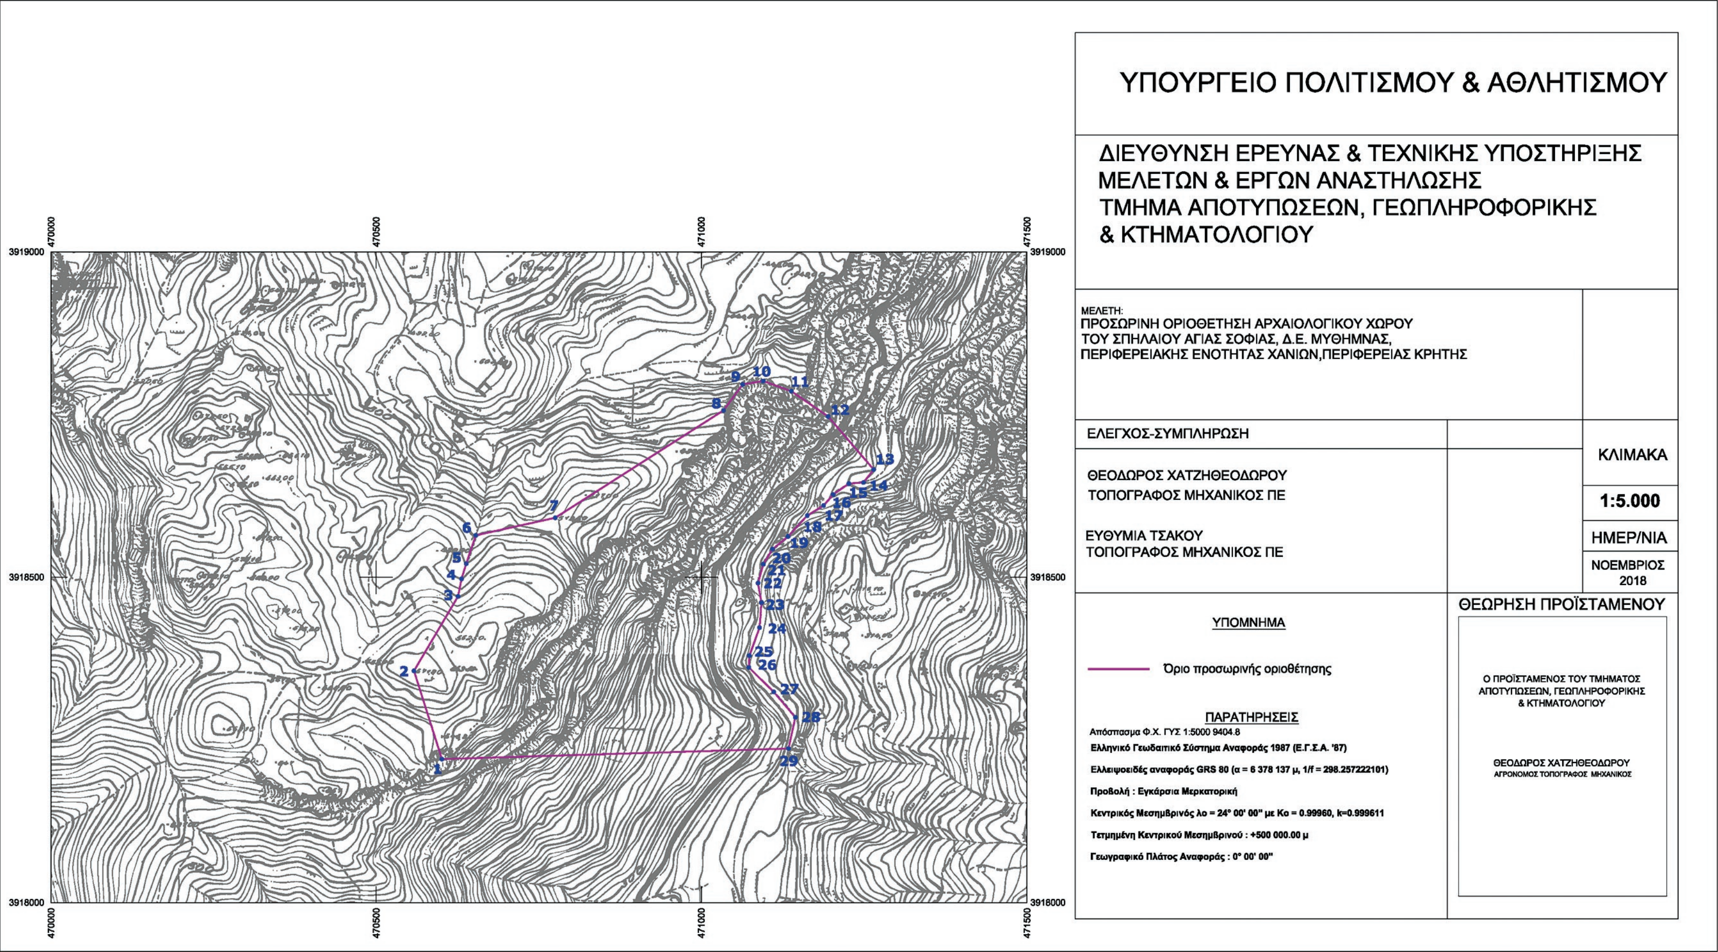

Συντεταγμένες σε ΕΓΣΑ '87 της προσωρινής οριοθέτησης αρχαιολογικού χώρου **σπηλαίου Αγίας Σοφίας** Δήμου Κισσάμου, Π.Ε. Χανίων, Περιφέρειας Κρήτης

Κορυφή	X	Y
1	470601.19	3918220.70
2	470558.20	3918356.33
3	470625.95	3918470.70
4	470631.35	3918497.71
5	470638.55	3918521.11
6	470653.28	3918564.56
7	470775.44	3918591.52
8	471034.36	3918756.69
9	471063.59	3918796.41
10	471095.08	3918801.60
11	471138.43	3918786.04
12	471195.12	3918747.14
13	471265.09	3918665.60
14	471249.27	3918645.72
15	471226.87	3918644.09
16	471202.83	3918627.23
17	471188.09	3918610.31
18	471162.87	3918594.91
19	471133.42	3918562.75
20	471109.80	3918543.50
21	471095.38	3918520.25
22	471087.22	3918491.37
23	471092.58	3918461.08
24	471089.62	3918422.85
25	471073.93	3918379.77
26	471073.14	3918361.59
27	471111.37	3918324.01
28	471144.55	3918285.04
29	471134.07	3918236.93

Παρατηρήσεις:

1.Ο έλεγχος της οριογραμμής έγινε με βάση τους ορθοφωτοχάρτες της ΚΤΗΜΑΤΟΛΟΓΙΟ ΑΕ και έχει τις αντίστοιχες ακρίβειες

Αριθμ. ΥΠΕΝ/ΔΝΕΠ/86886/4509 (2)

Χαρακτηρισμός ως διατηρητέων κτιρίων του βιομηχανικού συγκροτήματος «πρώην εργοστασίου ΞΥΣΤΡΗ» που βρίσκεται επί της οδού Ερυθρού Σταυρού του Δήμου Πύργου (ν. Ηλείας) και καθορισμός ειδικών όρων και περιορισμών δόμησης σε αυτά.

Ο ΥΠΟΥΡΓΟΣ ΠΕΡΙΒΑΛΛΟΝΤΟΣ ΚΑΙ ΕΝΕΡΓΕΙΑΣ

Έχοντας υπόψη:

1. Τις διατάξεις του άρθρου 6 (παρ. 3.α και 3.γ) του ν. 4067/2012 «Νέος Οικοδομικός Κανονισμός» (Α' 79), όπως η παρ. 3.α τροποποιήθηκε με το άρθρο 48 παρ. 2 του ν. 4178/2013 «Αντιμετώπιση της Αυθαίρετης Δόμησης - Περιβαλλοντικό Ισοζύγιο και άλλες διατάξεις» (Α' 174).

2. Τις διατάξεις του άρθρου 90 του Κώδικα Νομοθεσίας για την Κυβέρνηση και τα Κυβερνητικά Όργανα (άρθρο πρώτο του π.δ. 63/2005, Α' 98).

3. Το υπ' αριθμ. πρωτ. 32393/10-02-2017 έγγραφο του Συμβουλίου Αρχιτεκτονικής Περιφερειακής Ενότητας Ηλείας.

4. Την από 27-09-2018 αιτιολογική έκθεση της Διεύθυνσης Αρχιτεκτονικής, Οικοδομικών Κανονισμών και Αδειοδοτήσεων - Τμήμα Διατηρητέων Κτηρίων του Υπουργείου Περιβάλλοντος και Ενέργειας και το υπ' αριθμ. πρωτ. ΥΠΕΝ/ΔΑΟΚΑ/20763/1908/27-09-2018 έγγραφο της ίδιας Διεύθυνσης.

5. Τα υπ' αριθμ. πρωτ. 34815 και 34826/08-11-2017 έγγραφα του Τμήματος Μελετών και Εκτέλεσης Έργων της Διεύθυνσης Τεχνικών Υπηρεσιών και Περιβάλλοντος του Δήμου Πύργου.

6. Το υπ' αριθμ. πρωτ. 30908/16-10-2017 έγγραφο του Δήμου Πύργου φερόμενου ως ιδιοκτήτη, με το οποίο εκφράζονται αντιρρήσεις στην από 27-09-2017 αιτιολογική έκθεση της Διεύθυνσης Αρχιτεκτονικής, Οικοδομικών Κανονισμών και Αδειοδοτήσεων του Υπουργείου Περιβάλλοντος και Ενέργειας.

7. Το υπ' αριθμ. πρωτ. 4717/29-11-2017 έγγραφο της Ειδικής Υπηρεσίας Διαχείρισης Ε.Π. της Περιφέρειας Δυτικής Ελλάδας.

8. Το υπ' αριθμ. πρωτ. ΥΠΕΝ/ΔΑΟΚΑ/30753/2971/04-12-2017 έγγραφο της Διεύθυνσης Αρχιτεκτονικής, Οικοδομικών Κανονισμών και Αδειοδοτήσεων του Υπουργείου Περιβάλλοντος και Ενέργειας.

9. Οι υπ' αριθμ. 13/συν. 1η/17-01-2018 και 21η /συν. 1η/24-01-2018 γνωμοδοτήσεις του Κεντρικού Συμβουλίου Αρχιτεκτονικής.

10. Το γεγονός ότι από τις κανονιστικές διατάξεις αυτής της απόφασης δεν προκαλείται δαπάνη σε βάρος του κρατικού προϋπολογισμού και του προϋπολογισμού του οικείου Ο.Τ.Α., αποφασίζουμε:

1. Χαρακτηρίζονται ως διατηρητέα κτίρια-κατασκευές του βιομηχανικού συγκροτήματος του πρώην εργοστασίου «ΞΥΣΤΡΗ» που βρίσκεται επί της οδού Ερυθρού Σταυρού του Δήμου Πύργου (ν. Ηλείας), φερόμενα ως ιδιοκτησία του Δήμου Πύργου, και ειδικότερα τα κάτωθι:

- Κτίριο Ελαιουργίας,
- Κτίριο Χημείου,
- Καμινάδα,
- Μεταλλικές Δεξαμενές Αποθήκευσης,

όπως αυτά φαίνονται με μαύρη διαγράμμιση και με στοιχεία Α2, Β (Β1, Β2), Δ και Ε αντίστοιχα, στο σχετικό πρωτότυπο τοπογραφικό διάγραμμα σε κλίμακα 1:500 καθώς και στο ενσωματωμένο σ' αυτό απόσπασμα αεροφωτογραφίας της «Εθνικό Κτηματολόγιο και Χαρτογράφηση Α.Ε.» (ΕΚΧΑ) που θεωρήθηκε από τον Προϊστάμενο της Διεύθυνσης Τοπογραφικών Εφαρμογών και που αντίτυπό του σε φωτοσμίκρυνση συνδημοσιεύεται με την παρούσα απόφαση.

2. Ως διατηρητέα χαρακτηρίζονται τα αρχικά εκάστοτε κτίρια, καθώς και οι εναρμονιζόμενες με αυτά μεταγενέστερες προσθήκες.

3. Στα χαρακτηριζόμενα ως διατηρητέα κτίρια, απαγορεύεται κάθε αφαίρεση, αλλοίωση ή καταστροφή τόσο των επί μέρους αρχιτεκτονικών ή καλλιτεχνικών και διακοσμητικών στοιχείων τους, όσο και των κτιρίων στο σύνολό τους, πλην των στοιχείων των κτιρίων, για τα οποία το Συμβούλιο Αρχιτεκτονικής (Σ.Α.) έχει γνωμοδοτήσει για την αφαίρεσή τους.

4. Επιτρέπεται η επισκευή, ο εκσυγχρονισμός των εγκαταστάσεων, η ενίσχυση του φέροντα οργανισμού, καθώς και επεμβάσεις για λόγους λειτουργικούς των διατηρητέων κτιρίων και επαναφορά αρχικών στοιχείων μετά από τεκμηρίωση, εφόσον δεν αλλοιώνεται ο αρχιτεκτονικός χαρακτήρας και δεν θίγονται τα διατηρητέα στοιχεία αυτών.

5. Δεν επιτρέπεται η τοποθέτηση φωτεινών επιγραφών και διαφημίσεων στα διατηρητέα κτίρια. Επιτρέπεται μόνο η τοποθέτηση επιγραφών μικρών διαστάσεων που πληροφορούν για τη χρήση των χώρων των κτιρίων.

6. Αιτήσεις για προσθήκη στα διατηρητέα κτίρια αποστέλλονται στην αρμόδια Υπηρεσία του Υπουργείου Περιβάλλοντος και Ενέργειας με γνώμη του Συμβουλίου Αρχιτεκτονικής (Σ.Α.) για ειδικές ρυθμίσεις, σύμφωνα με τις διατάξεις του άρθρου 6 παρ. 3.γ του ν. 4067/2012 (Α' 79), εφόσον δεν παραβλάπτονται τα διατηρητέα κτίρια και ο χώρος που τα περιβάλλει.

7. Για οποιαδήποτε επέμβαση στο εξωτερικό και εσωτερικό των διατηρητέων κτιρίων, όπως και για την τοποθέτηση επιγραφών απαιτείται έγκριση του Συμβουλίου Αρχιτεκτονικής (Σ.Α.).

8. Η ισχύς της παρούσας απόφασης αρχίζει από τη δημοσίευσή της στην Εφημερίδα της Κυβερνήσεως.

Η απόφαση αυτή να δημοσιευθεί στην Εφημερίδα της Κυβερνήσεως.


Αθήνα, 30 Νοεμβρίου 2018

Ο Υπουργός

ΓΕΩΡΓΙΟΣ ΣΤΑΘΑΚΗΣ

ΕΘΝΙΚΟ ΤΥΠΟΓΡΑΦΕΙΟ

Για τεχνικούς λόγους στο σχεδιάγραμμα, από το ηλεκτρονικό αρχείο, έγινε σμίκρυνση κατά ποσοστό 37%

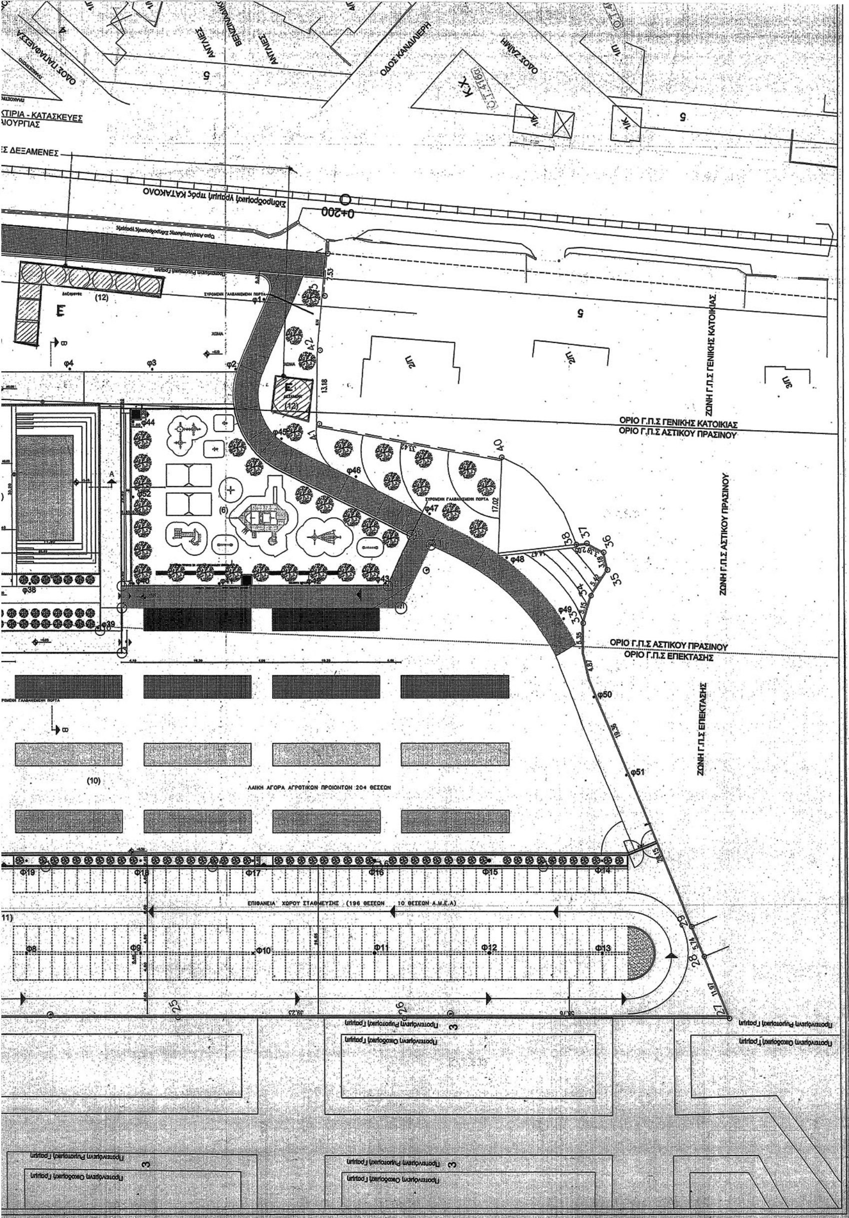



Το παρόν διάγραμμα συνοδεύει την από 8/1/2018 εισήγηση ~~αιτιολογική έκθεση~~ της Δ/νσης Α.Ο.Κ.Α. Τμήματος Δ.Κ.

Η Τμηματάρχης

ΕΙΡΗΝΗ ΡΙΓΓΑ

ΚΕΝΤΡΙΚΟ ΣΥΜΒΟΥΛΙΟ ΑΡΧΙΤΕΚΤΟΝΙΚΗΣ

Το παρόν σχεδιάγραμμα μελετήθηκε από το ΚΕ.Σ.Α. την 24-01-2018 και εγκρίθηκε σύμφωνα με την υπ' αριθμ. 21 γνωμοδότησή του

ΠΡΟΕΔΡΟΣ

Ε. ΚΛΑΜΠΑΤΣΕΑ

ΓΡΑΜΜΑΤΕΑΣ

Κ. ΜΠΕΣΣΑ

ΥΠΟΜΝΗΜΑ : ΠΡΟΤΕΙΝΟΜΕΝΑ ΔΙΑΤΗΡΗΤΕΑ ΚΤΙΡΙΑ - ΚΑΤΑΣΚΕΥΕΣ

Α . ΚΕΝΤΡΙΚΟ ΤΜΗΜΑ ΣΥΓΚΡΟΤΗΜΑΤΟΣ

Α2. ΚΤΙΡΙΟ ΕΛΑΙΟΥΡΓΙΑΣ

Β. ΠΑΛΑΙΟ ΒΙΟΜΗΧΑΝΙΚΟ ΚΤΙΡΙΟ (ΧΗΜΕΙΟ)

Β1.

Β2.

Δ. ΚΑΜΙΝΑΔΑ

Ε. ΜΕΤΑΛΛΙΚΕΣ ΔΕΞΑΜΕΝΕΣ

ΥΠΟΥΡΓΕΙΟ ΠΕΡΙΒΑΛΛΟΝΤΟΣ ΚΑΙ ΕΝΕΡΓΕΙΑΣ

ΔΙΕΥΘΥΝΣΗ ΑΡΧΙΤΕΚΤΟΝΙΚΗΣ, ΟΙΚΟΔΟΜΙΚΩΝ ΚΑΝΟΝΙΣΜΩΝ ΚΑΙ ΑΔΕΙΟΔΟΤΗΣΕΩΝ

ΤΜΗΜΑ ΔΙΑΤΗΡΗΤΕΩΝ ΚΤΙΡΙΩΝ

ΘΕΣΗ : ΔΗΜΟΣ ΠΥΡΓΟΥ ΟΔΟΣ ΕΡΥΘΡΟΥ ΣΤΑΥΡΟΥ

ΘΕΜΑ : ΧΑΡΑΚΤΗΡΙΣΜΟΣ ΤΟΥ ΒΙΟΜΗΧΑΝΙΚΟΥ ΣΥΓΚΡΟΤΗΜΑΤΟΣ ΠΡΩΗΝ «ΕΡΓΟΣΤΑΣΙΟΥ ΞΥΣΤΡΗ» ΩΣ ΔΙΑΤΗΡΗΤΕΟΥ

ΤΙΤΛΟΣ ΣΧΕΔΙΟΥ : ΤΟΠΟΓΡΑΦΙΚΟ ΔΙΑΓΡΑΜΜΑ

ΚΛΙΜΑΚΑ : 1: 500



ΕΘΝΙΚΟ ΤΥΠΟΓΡΑΦΕΙΟ

Το Εθνικό Τυπογραφείο αποτελεί δημόσια υπηρεσία υπαγόμενη στο Υπουργείο Διοικητικής Ανασυγκρότησης και έχει την ευθύνη τόσο για τη σύνταξη, διαχείριση, εκτύπωση και κυκλοφορία των Φύλλων της Εφημερίδας της Κυβερνήσεως (ΦΕΚ), όσο και για την κάλυψη των εκτυπωτικών - εκδοτικών αναγκών του δημοσίου και του ευρύτερου δημόσιου τομέα (ν. 3469/2006/Α΄ 131 και π.δ. 29/2018/Α΄58).

1. ΦΥΛΛΟ ΤΗΣ ΕΦΗΜΕΡΙΔΑΣ ΤΗΣ ΚΥΒΕΡΝΗΣΕΩΣ (ΦΕΚ)

• Τα **ΦΕΚ σε ηλεκτρονική μορφή** διατίθενται δωρεάν στο **www.et.gr**, την επίσημη ιστοσελίδα του Εθνικού Τυπογραφείου. Όσα ΦΕΚ δεν έχουν ψηφιοποιηθεί και καταχωριστεί στην ανωτέρω ιστοσελίδα, ψηφιοποιούνται και αποστέλλονται επίσης δωρεάν με την υποβολή αίτησης, για την οποία αρκεί η συμπλήρωση των αναγκαίων στοιχείων σε ειδική φόρμα στον ιστότοπο www.et.gr.

• Τα **ΦΕΚ σε έντυπη μορφή** διατίθενται σε μεμονωμένα φύλλα είτε απευθείας από το Τμήμα Πωλήσεων και Συνδρομητών, είτε ταχυδρομικά με την αποστολή αιτήματος παραγγελίας μέσω των ΚΕΠ, είτε με ετήσια συνδρομή μέσω του Τμήματος Πωλήσεων και Συνδρομητών. Το κόστος ενός ασπρόμαυρου ΦΕΚ από 1 έως 16 σελίδες είναι 1,00 €, αλλά για κάθε επιπλέον οκτασέλιδο (ή μέρος αυτού) προσαυξάνεται κατά 0,20 €. Το κόστος ενός έγχρωμου ΦΕΚ από 1 έως 16 σελίδες είναι 1,50 €, αλλά για κάθε επιπλέον οκτασέλιδο (ή μέρος αυτού) προσαυξάνεται κατά 0,30 €. Το τεύχος Α.Σ.Ε.Π. διατίθεται δωρεάν.

• **Τρόποι αποστολής κειμένων προς δημοσίευση:**

Α. Τα κείμενα προς δημοσίευση στο ΦΕΚ, από τις υπηρεσίες και τους φορείς του δημοσίου, αποστέλλονται ηλεκτρονικά στη διεύθυνση **webmaster.et@et.gr** με χρήση προηγμένης ψηφιακής υπογραφής και χρονοσήμανσης.

Β. Κατ' εξαίρεση, όσοι πολίτες δεν διαθέτουν προηγμένη ψηφιακή υπογραφή μπορούν είτε να αποστέλλουν ταχυδρομικά, είτε να καταθέτουν με εκπρόσωπό τους κείμενα προς δημοσίευση εκτυπωμένα σε χαρτί στο Τμήμα Παραλαβής και Καταχώρισης Δημοσιευμάτων.

• Πληροφορίες, σχετικά με την αποστολή/κατάθεση εγγράφων προς δημοσίευση, την ημερήσια κυκλοφορία των Φ.Ε.Κ., με την πώληση των τευχών και με τους ισχύοντες τιμοκαταλόγους για όλες τις υπηρεσίες μας, περιλαμβάνονται στον ιστότοπο (www.et.gr). Επίσης μέσω του ιστότοπου δίδονται πληροφορίες σχετικά με την πορεία δημοσίευσης των εγγράφων, με βάση τον Κωδικό Αριθμό Δημοσιεύματος (ΚΑΔ). Πρόκειται για τον αριθμό που εκδίδει το Εθνικό Τυπογραφείο για όλα τα κείμενα που πληρούν τις προϋποθέσεις δημοσίευσης.

2. ΕΚΤΥΠΩΤΙΚΕΣ - ΕΚΔΟΤΙΚΕΣ ΑΝΑΓΚΕΣ ΤΟΥ ΔΗΜΟΣΙΟΥ

Το Εθνικό Τυπογραφείο ανταποκρινόμενο σε αιτήματα υπηρεσιών και φορέων του δημοσίου αναλαμβάνει να σχεδιάσει και να εκτυπώσει έντυπα, φυλλάδια, βιβλία, αφίσες, μπλοκ, μηχανογραφικά έντυπα, φακέλους για κάθε χρήση, κ.ά.

Επίσης σχεδιάζει ψηφιακές εκδόσεις, λογότυπα και παράγει οπτικοακουστικό υλικό.

Ταχυδρομική Διεύθυνση: Καποδιστρίου 34, τ.κ. 10432, Αθήνα	Ιστότοπος: **www.et.gr**
ΤΗΛΕΦΩΝΙΚΟ ΚΕΝΤΡΟ: 210 5279000 - fax: 210 5279054	Πληροφορίες σχετικά με την λειτουργία του ιστότοπου: **helpdesk.et@et.gr**
ΕΞΥΠΗΡΕΤΗΣΗ ΚΟΙΝΟΥ **Πωλήσεις - Συνδρομές:** (Ισόγειο, τηλ. 210 5279178 - 180) **Πληροφορίες:** (Ισόγειο, Γρ. 3 και τηλεφ. κέντρο 210 5279000) **Παραλαβή Δημ. Ύλης:** (Ισόγειο, τηλ. 210 5279167, 210 5279139)	Αποστολή ψηφιακά υπογεγραμμένων εγγράφων προς δημοσίευση στο ΦΕΚ: **webmaster.et@et.gr**
Ωράριο για το κοινό: Δευτέρα ως Παρασκευή: 8:00 - 13:30	Πληροφορίες για γενικό πρωτόκολλο και αλληλογραφία: **grammateia@et.gr**

Πείτε μας τη γνώμη σας,

για να βελτιώσουμε τις υπηρεσίες μας, συμπληρώνοντας την ειδική φόρμα στον ιστότοπό μας.

